



ANEXO A16

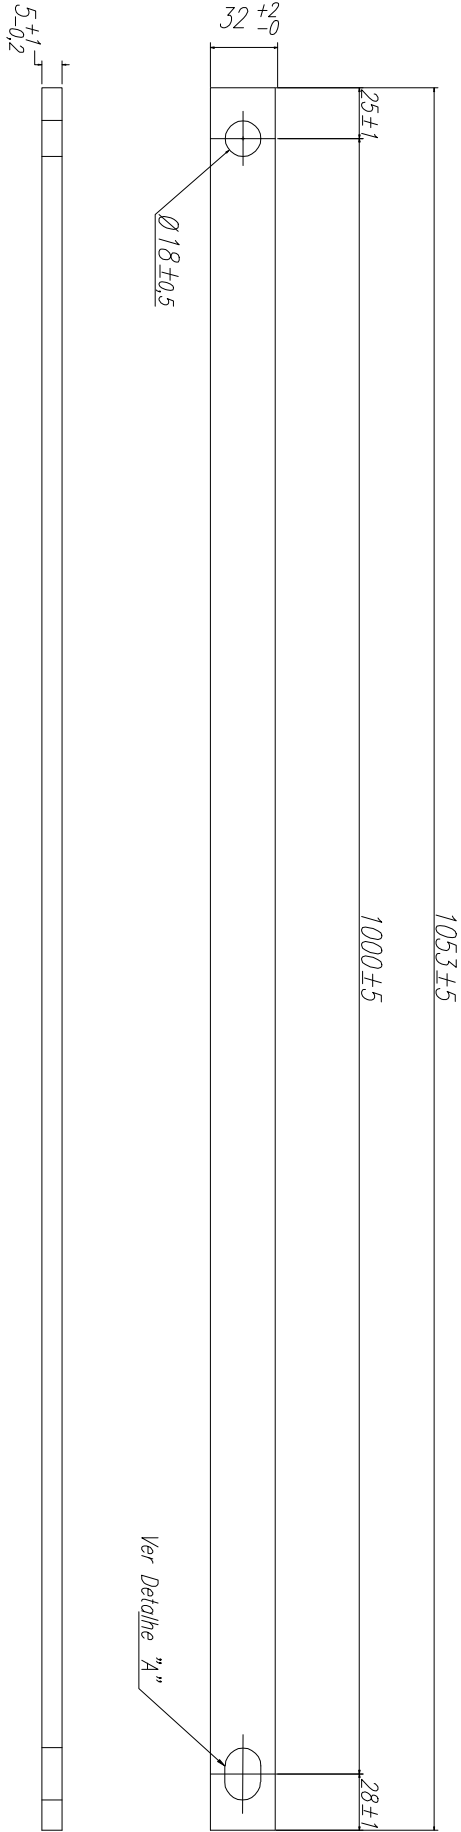

Detalhe "A"

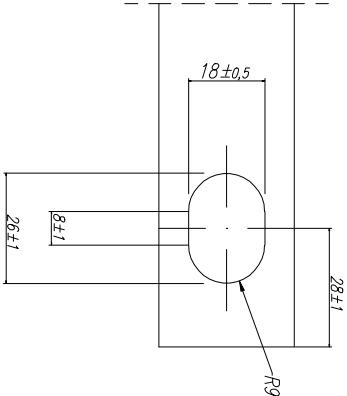

DEMEI

Departamento Municipal de Energia de Ijuí

DEMEI - DEPARTAMENTO MUNICIPAL DE ENERGIA DE IJUÍ

MÃO FRANCESA PLANA COM FURO OBLONGO